


Сводная схема (основной чертеж) М 1: 25000

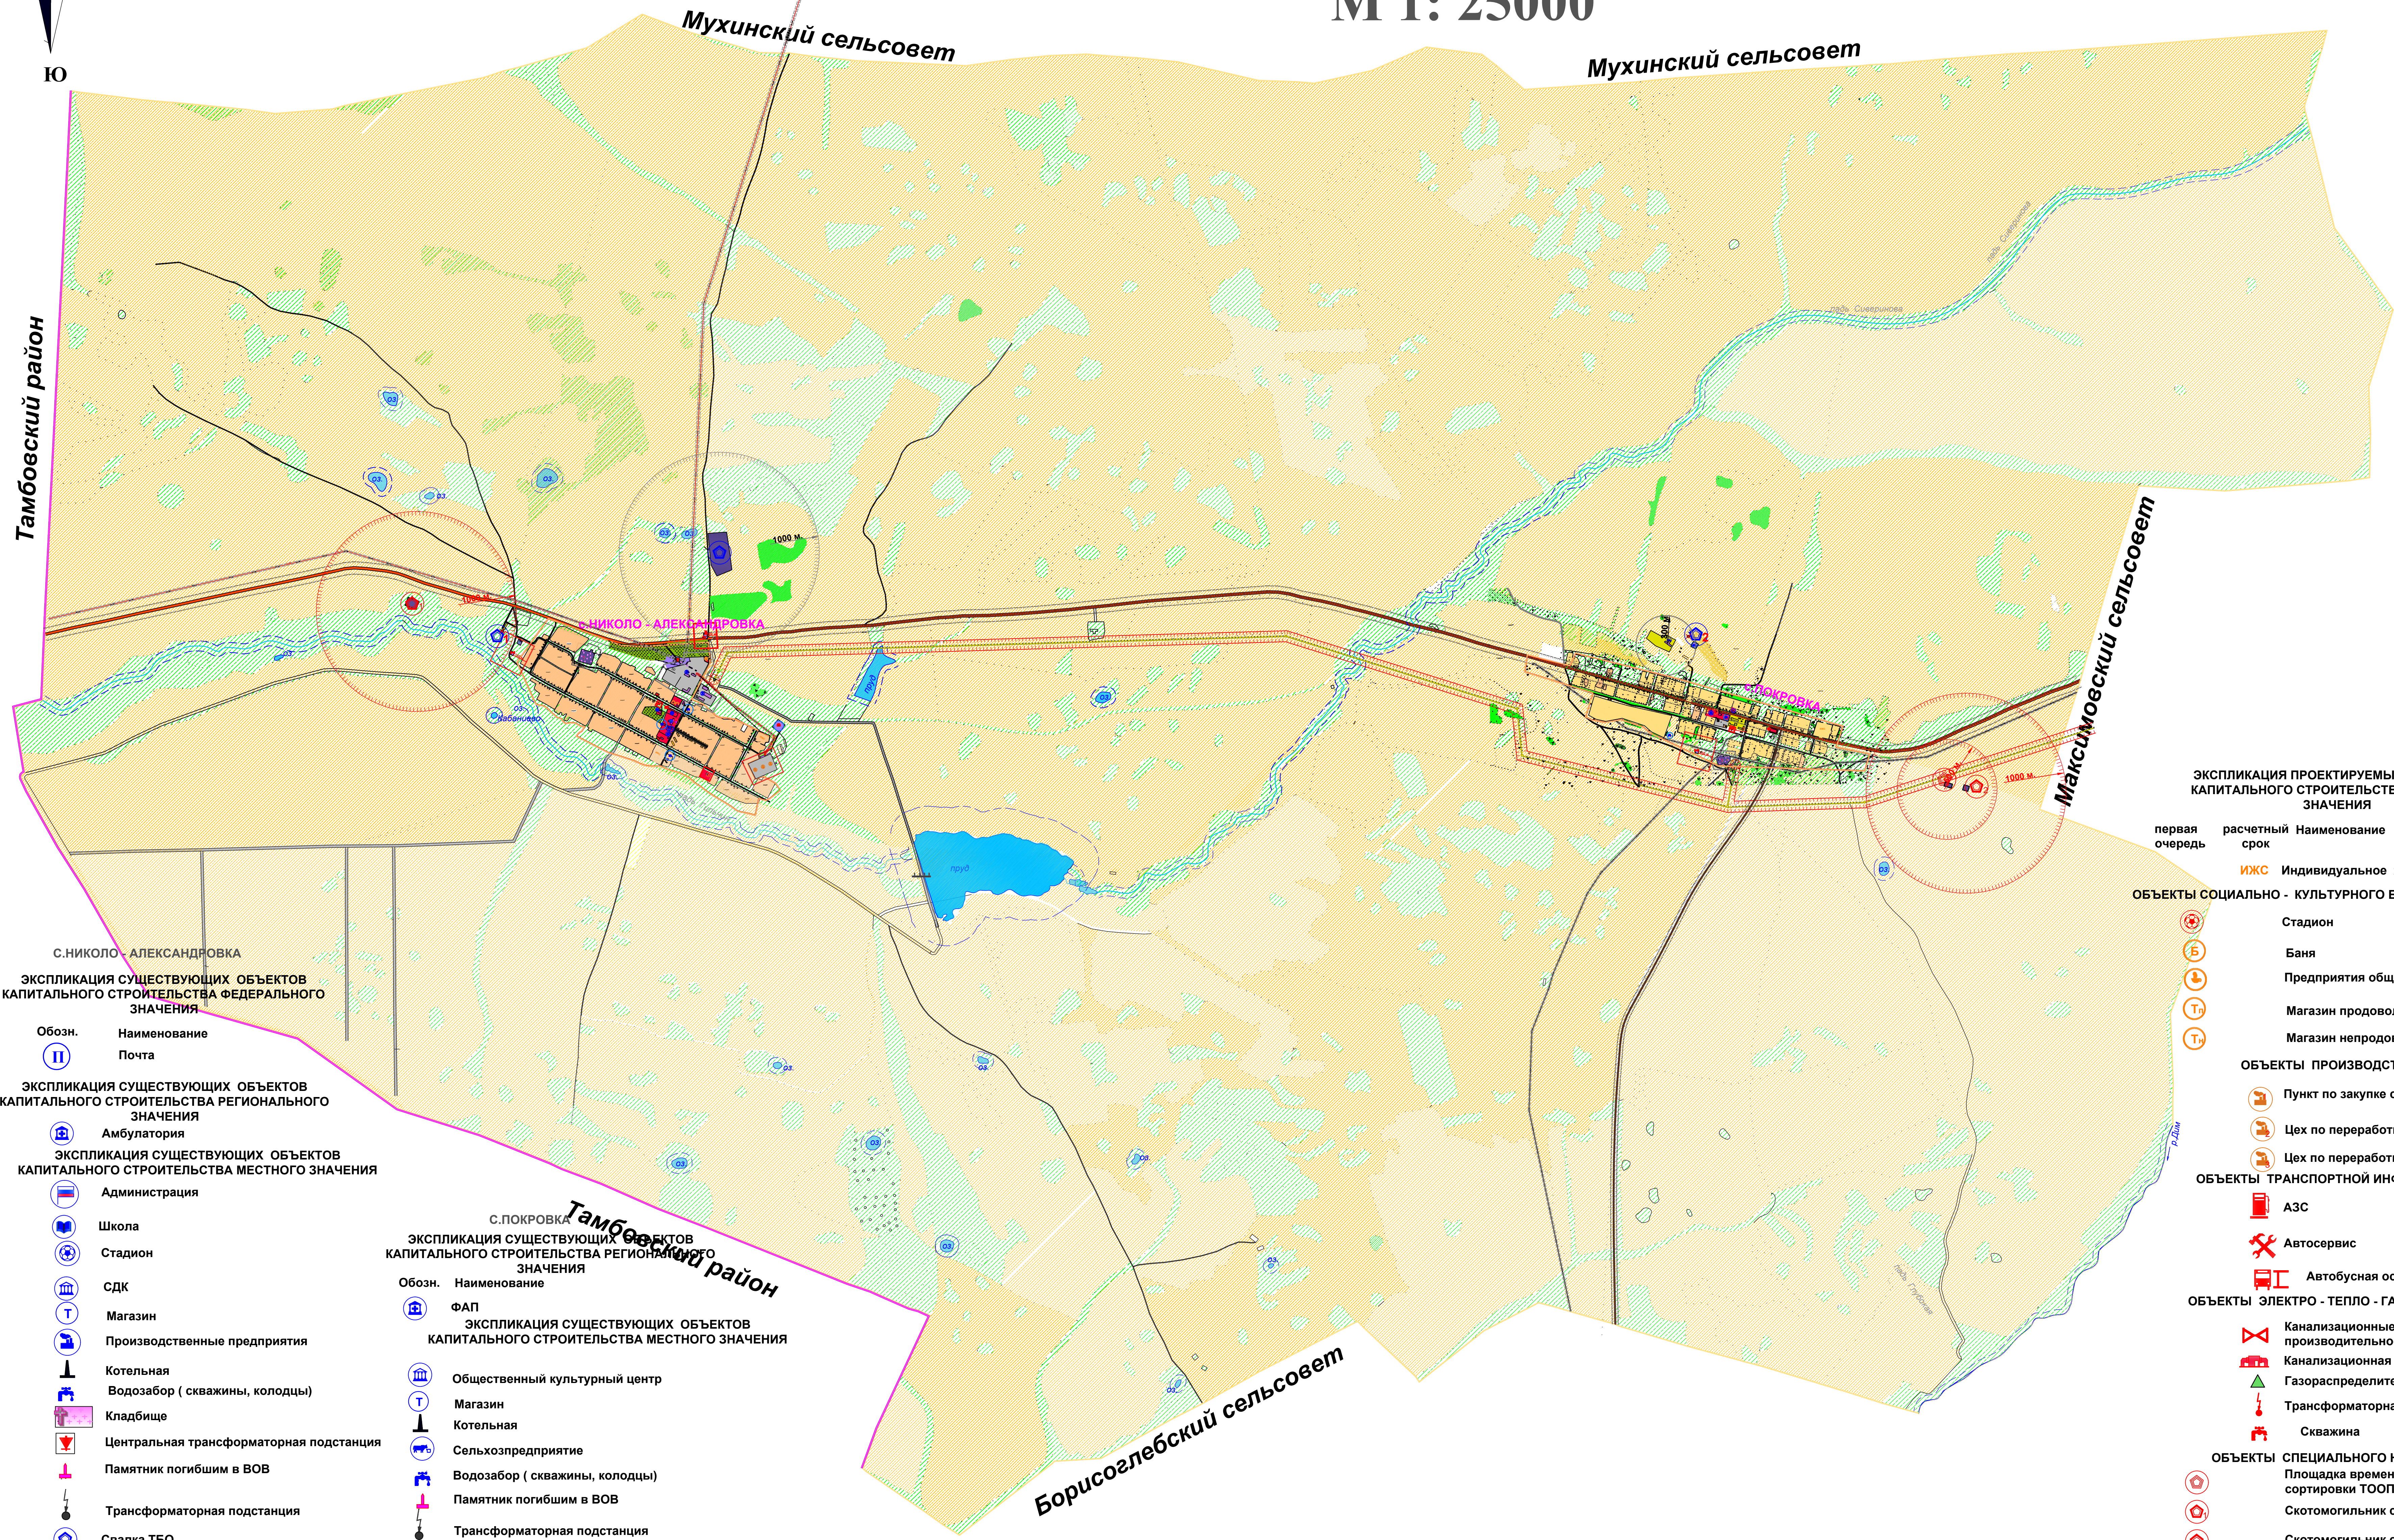

Административный статус населенных пунктов

Николо - Александровка - административный центр сельского поселения "Муниципальное образование Николо-Александровский сельсовет (село)

Покровка - село

- УСЛОВНЫЕ ОБОЗНАЧЕНИЯ**
- | Существ. | Проектн | Наименование |
|----------|---------|--|
| | | Граница Октябрьского района Амурской области |
| | | Граница сельского поселения "Муниципальное образование Николо - Александровский сельсовет" |
| | | Граница с.Николо - Александровка ,с.Покровка |
| | | Граница санитарного разрыва (санитарной полосы отчуждения) |

- | | | |
|--|--|---|
| | | Жилые здания |
| | | Нежилые здания |
| | | Общественные здания |
| | | Производственные и коммунально - складские здания, здания инженерной и транспортной инфраструктур |

- ГРАНИЦЫ ЗОН С ОСОБЫМИ УСЛОВИЯМИ ИСПОЛЬЗОВАНИЯ ТЕРРИТОРИЙ**
- | | |
|--|---|
| | Граница санитарно - защитных зон |
| | Граница зоны строгого режима охраны водозаборных сооружений |
| | Граница водоохранной зоны |
| | Граница охранный зоны памятников культуры |

- ГРАНИЦЫ ФУНКЦИОНАЛЬНЫХ ЗОН С ОТОБРАЖЕНИЕМ ПАРАМЕТРОВ ПЛАНИРУЕМОГО РАЗВИТИЯ ТАКИХ ЗОН**
- | | | |
|--|--|--|
| | | Жилая зона |
| | | Общественно деловая зона |
| | | Промышленная и коммунально- складская зона |
| | | Зона инженерной и транспортной инфраструктур |
| | | Зона сельскохозяйственного использования |
| | | Зона рекреационного назначения |
| | | Зона специального назначения |

- ОБЪЕКТЫ ТРАНСПОРТНОЙ ИНФРАСТРУКТУРЫ**
- | | |
|--|---|
| | Автомобильная дорога регионального значения |
| | Автомобильная дорога местного значения |
| | Улицы, проезды, сельские дороги |
- ИНЖЕНЕРНЫЕ СЕТИ**
- | | |
|--|-----------------------------|
| | Канализация магистральная |
| | Канализация бытовая |
| | Водопровод |
| | Газопровод низкого давления |
| | Линия ЛЭП 35 кВ |
| | Линия ЛЭП 10 кВ |

- С.НИКОЛО - АЛЕКСАНДРОВКА**
- ЭКСПЛИКАЦИЯ СУЩЕСТВУЮЩИХ ОБЪЕКТОВ КАПИТАЛЬНОГО СТРОИТЕЛЬСТВА ФЕДЕРАЛЬНОГО ЗНАЧЕНИЯ**
- | Обозн. | Наименование |
|--------|--------------|
| | Почта |
- ЭКСПЛИКАЦИЯ СУЩЕСТВУЮЩИХ ОБЪЕКТОВ КАПИТАЛЬНОГО СТРОИТЕЛЬСТВА РЕГИОНАЛЬНОГО ЗНАЧЕНИЯ**
- | | |
|--|-------------|
| | Амбулатория |
|--|-------------|
- ЭКСПЛИКАЦИЯ СУЩЕСТВУЮЩИХ ОБЪЕКТОВ КАПИТАЛЬНОГО СТРОИТЕЛЬСТВА МЕСТНОГО ЗНАЧЕНИЯ**
- | | |
|--|---|
| | Администрация |
| | Школа |
| | Стадион |
| | СДК |
| | Магазин |
| | Производственные предприятия |
| | Котельная |
| | Водозабор (скважины, колодцы) |
| | Кладбище |
| | Центральная трансформаторная подстанция |
| | Памятник погибшим в ВОВ |
| | Трансформаторная подстанция |
| | Свалка ТБО |
| | Ликвидируемый скотомогильник |
| | Водозащитная дамба |
- С.ПОКРОВКА**
- ЭКСПЛИКАЦИЯ СУЩЕСТВУЮЩИХ ОБЪЕКТОВ КАПИТАЛЬНОГО СТРОИТЕЛЬСТВА РЕГИОНАЛЬНОГО ЗНАЧЕНИЯ**
- | | |
|--|-----|
| | ФАП |
|--|-----|
- ЭКСПЛИКАЦИЯ СУЩЕСТВУЮЩИХ ОБЪЕКТОВ КАПИТАЛЬНОГО СТРОИТЕЛЬСТВА МЕСТНОГО ЗНАЧЕНИЯ**
- | | |
|--|--------------------------------|
| | Общественный культурный центр |
| | Магазин |
| | Котельная |
| | Сельхозпредприятие |
| | Водозабор (скважины, колодцы) |
| | Памятник погибшим в ВОВ |
| | Трансформаторная подстанция |
| | Ликвидируемый скотомогильник |
| | Кладбище |

- ЭКСПЛИКАЦИЯ ПРОЕКТИРУЕМЫХ ОБЪЕКТОВ КАПИТАЛЬНОГО СТРОИТЕЛЬСТВА МЕСТНОГО ЗНАЧЕНИЯ**
- | первая очередь | расчетный срок | Наименование |
|----------------|----------------|---|
| | ИЖС | Индивидуальное жилищное строительство |
| | | Стадион |
| | | Баня |
| | | Предприятия общественного питания (кафе) |
| | | Магазин продовольственных товаров |
| | | Магазин непродовольственных товаров |
- ОБЪЕКТЫ СОЦИАЛЬНО - КУЛЬТУРНОГО БЫТОВОГО ОБСЛУЖИВАНИЯ**
- | | |
|--|-------------------------------------|
| | Магазин продовольственных товаров |
| | Магазин непродовольственных товаров |
- ОБЪЕКТЫ ПРОИЗВОДСТВЕННОЙ СФЕРЫ**
- | | |
|--|--|
| | Пункт по закупке сельхозпродукции |
| | Цех по переработке продукции животноводства |
| | Цех по переработке продукции растениеводства |
- ОБЪЕКТЫ ТРАНСПОРТНОЙ ИНФРАСТРУКТУРЫ**
- | | |
|--|----------------------|
| | АЗС |
| | Автосервис |
| | Автобусная остановка |
- ОБЪЕКТЫ ЭЛЕКТРО - ТЕПЛО - ГАЗО И ВОДОСНАБЖЕНИЯ**
- | | |
|--|---|
| | Канализационные очистные сооружения производительностью 200 м.куб/сутки |
| | Канализационная насосная станция |
| | Газораспределительный пункт (ГРП) |
| | Трансформаторная подстанция |
| | Скважина |
- ОБЪЕКТЫ СПЕЦИАЛЬНОГО НАЗНАЧЕНИЯ**
- | | |
|--|--|
| | Площадка временного хранения и первичной сортировки ТООП |
| | Скотомогильник с.Николо - Александровка |
| | Скотомогильник с.Покровка |
- ИНЖЕНЕРНЫЕ СЕТИ**
- | | |
|--|------------------------------|
| | Газопровод высокого давления |
| | Линия ЛЭП |

					012330001517000022-0059147- 01				
					проект генерального плана, правил застройки населенных пунктов и застройки сельского поселения "Муниципальное образование Николо - Александровский сельсовет Октябрьского района Амурской области"				
Изм.	Взам.	Лист	Ч. изм.	Полном.	Дата	описание о территориальном планировании			
Г.И.П.	Кириен	Шульмова				Страница	Лист	Листов	
И.контр.	Ирина	Казанова				Сводная схема (основной чертеж) М 1: 25000			
					ООО "ДорСтройПроект"				